


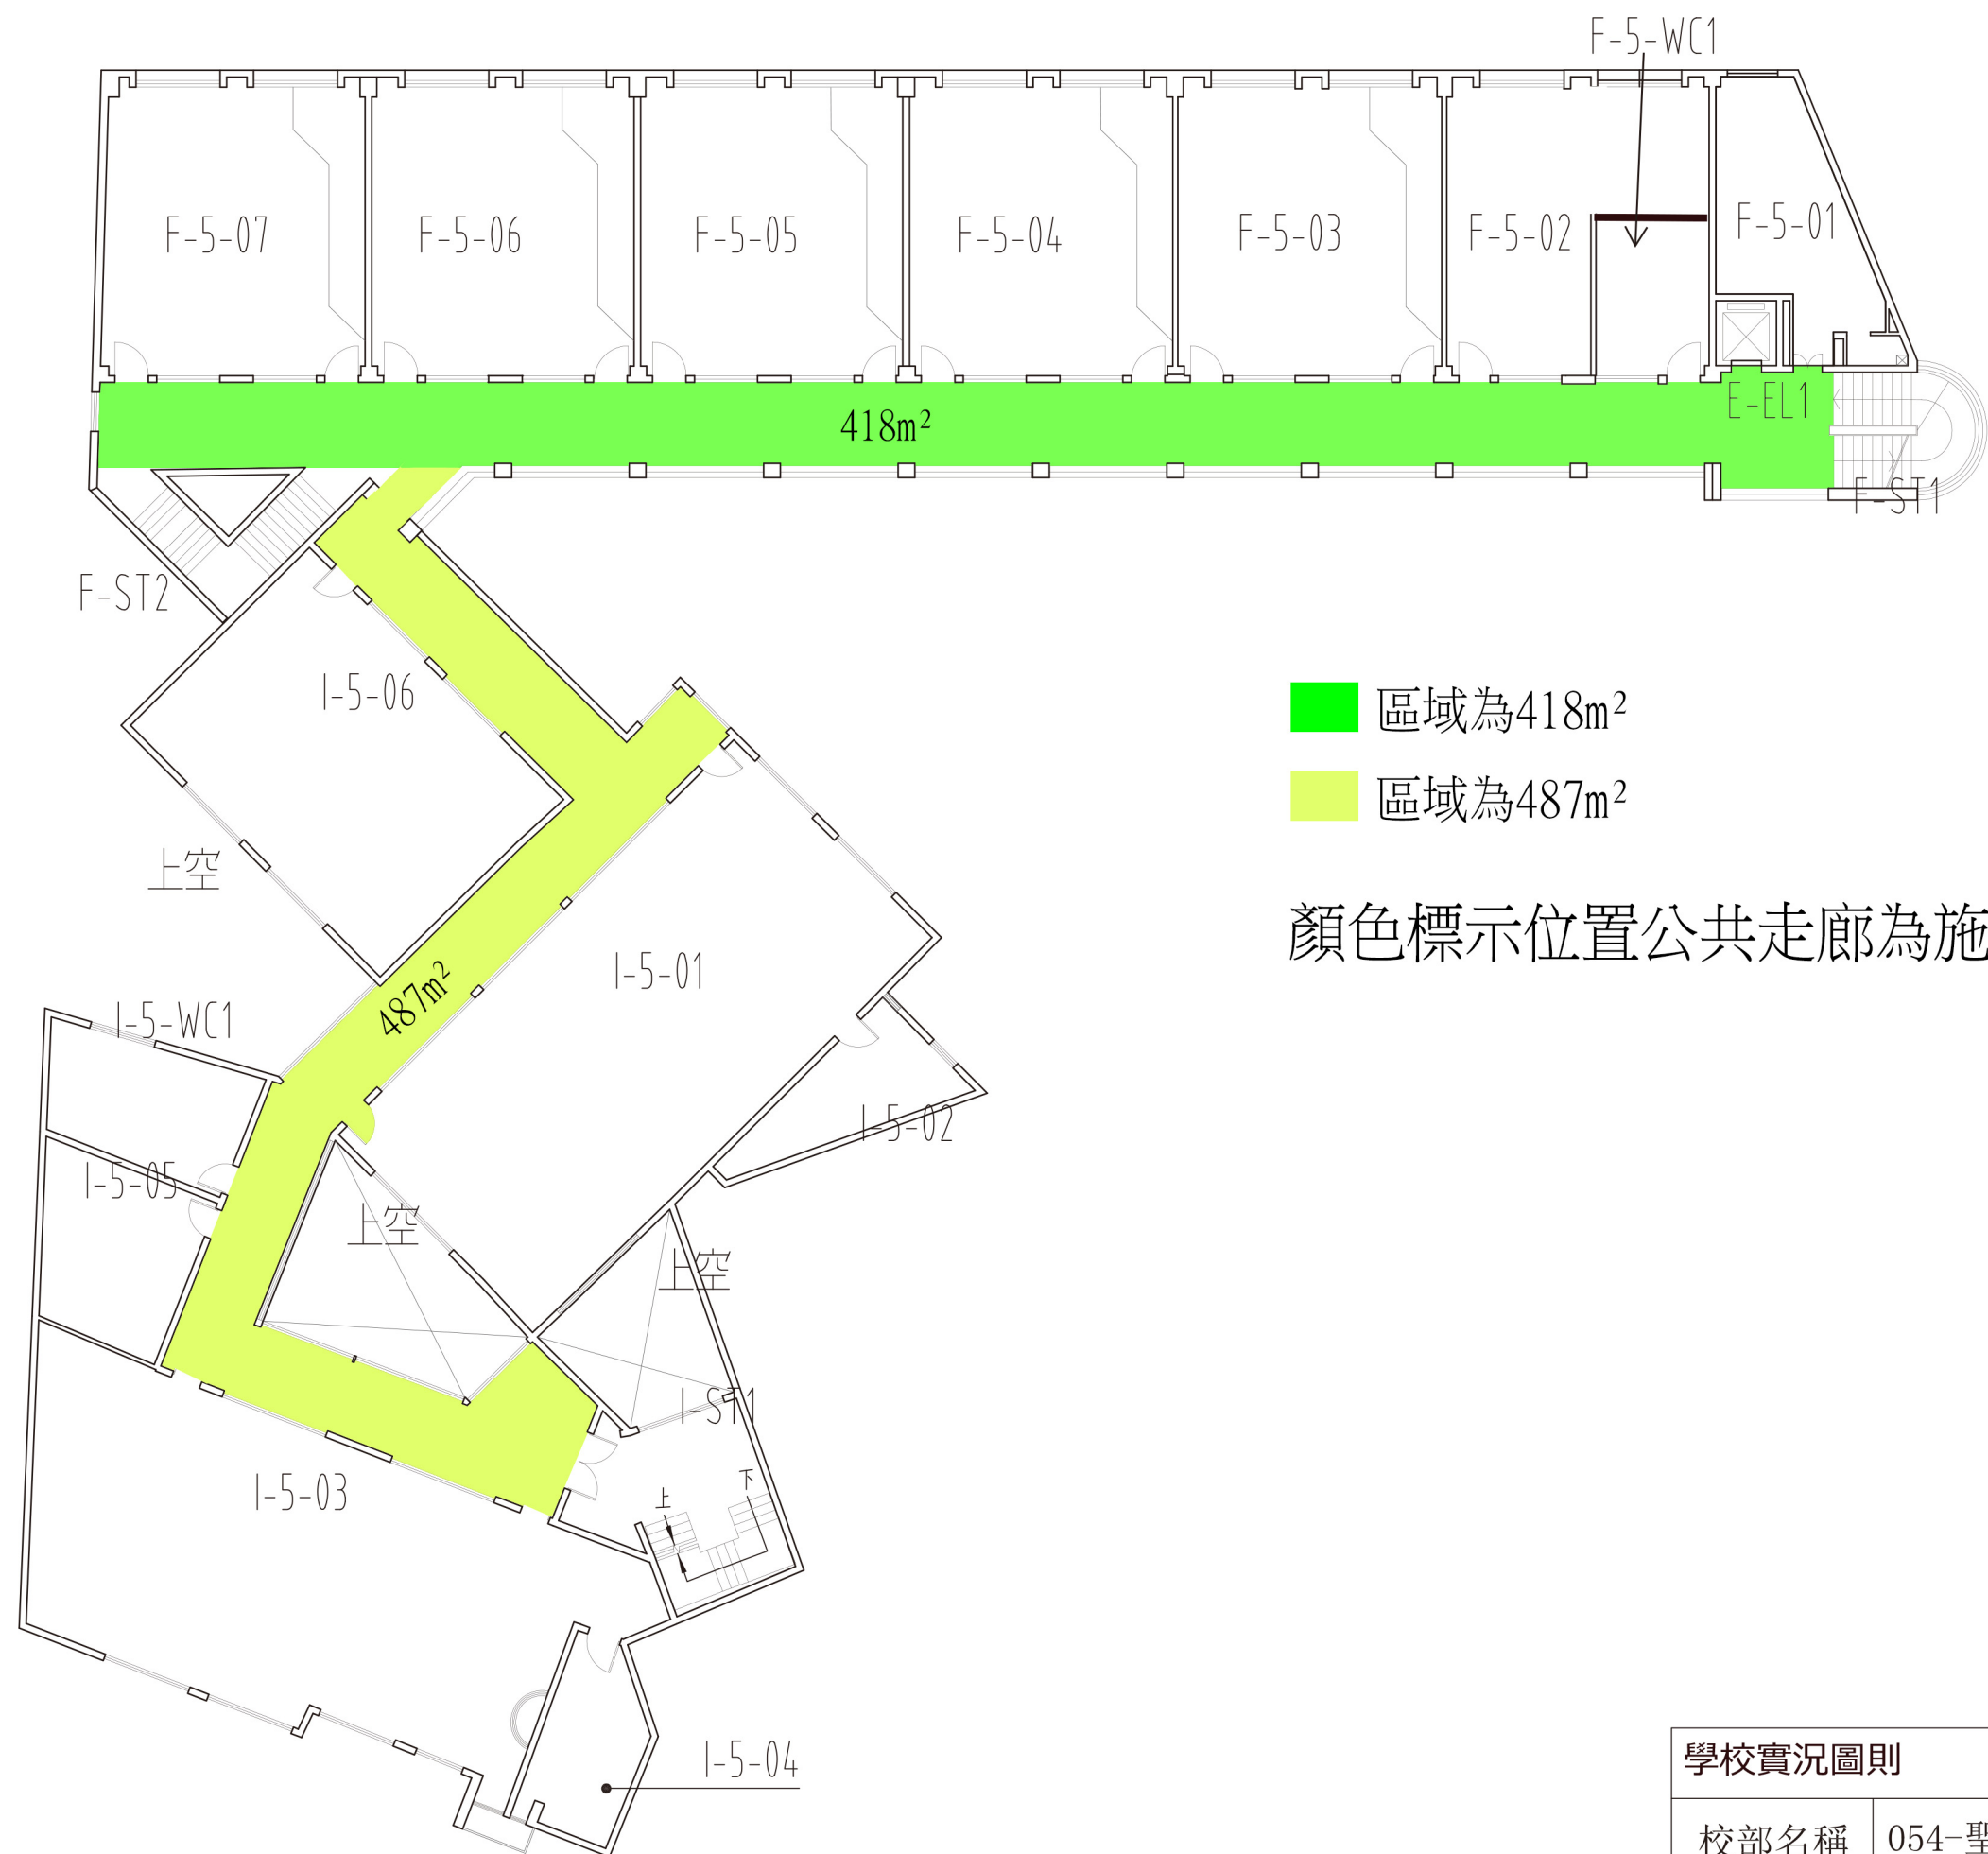

區域為418m²

區域為487m²

顏色標示位置公共走廊為施工區域

學校實況圖則

校部名稱 054-聖保祿學校

圖 名 F座五層平面圖 5/F